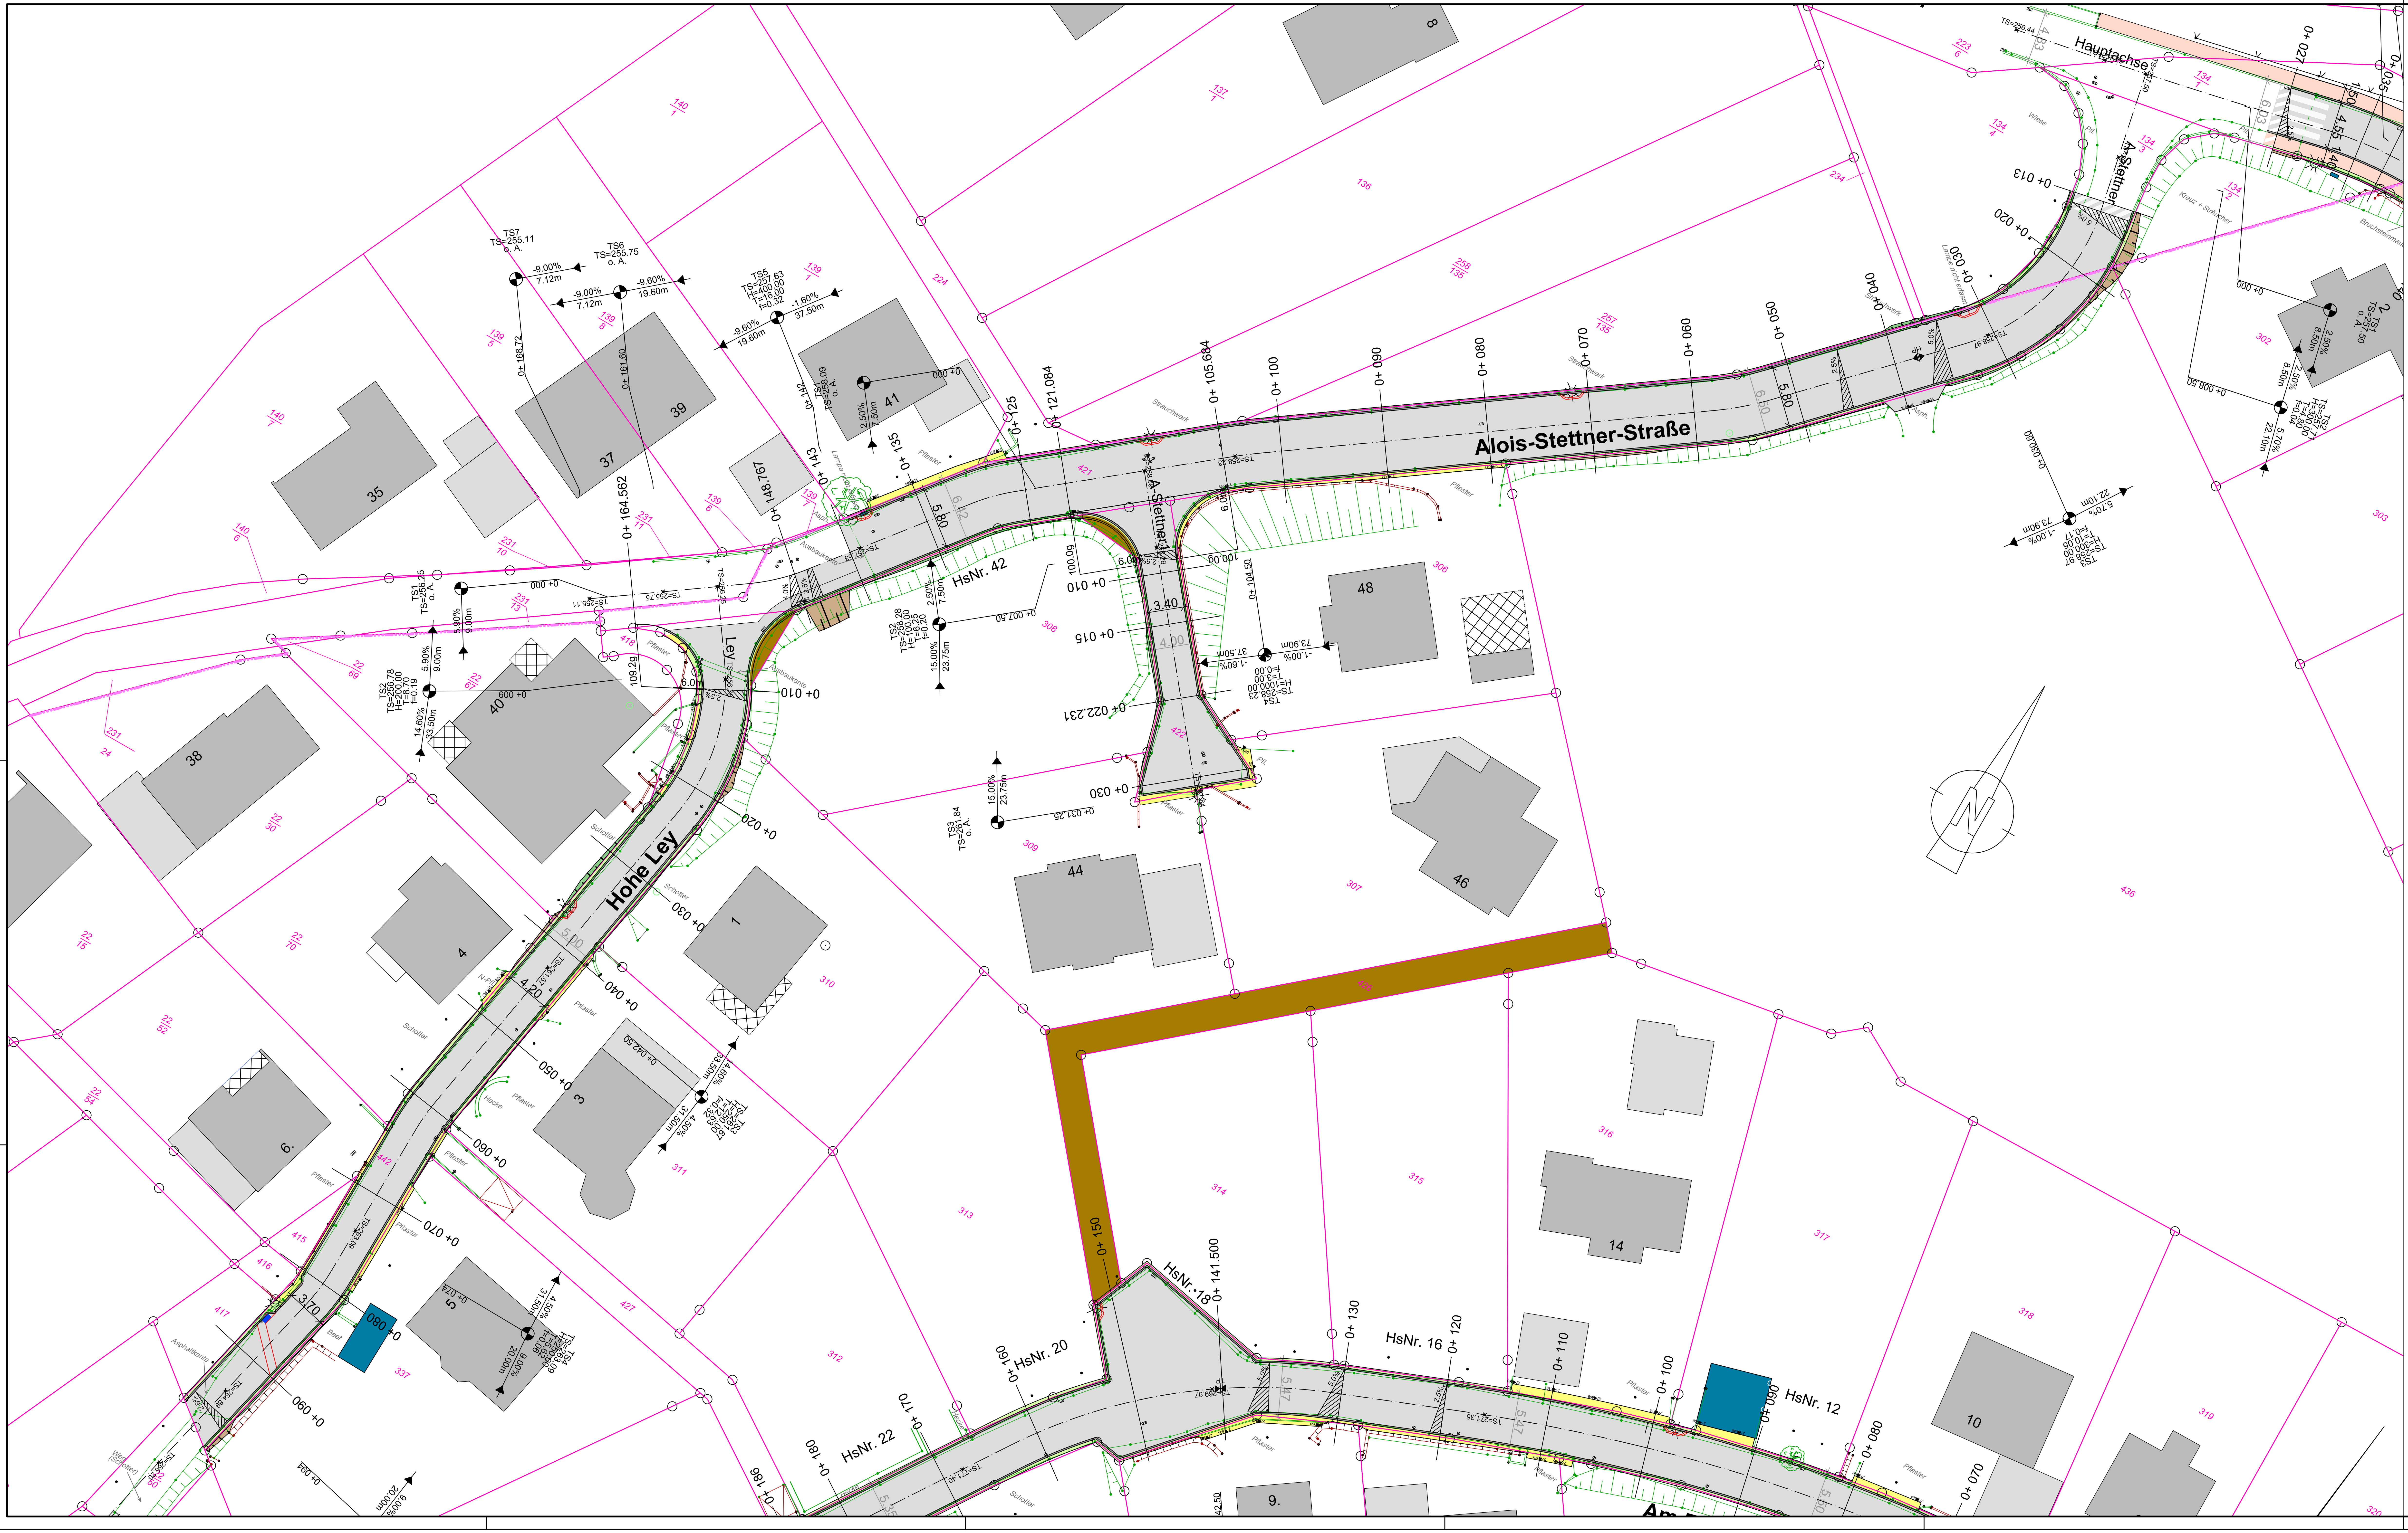


Zeichenerklärung

vorh. Zaun
vorh. Hecke
vorh. Mauer
vorh. bit. Wulst
vorh. Asphaltrand
vorh. Parzellenbreite
vorh. Asphaltrand
vorh. Böschung
gepl. Böschung
Angleichung Grünfläche
gepl. Rückenstütze
gepl. Rund-/Hochbord
gepl. Fahrbahn incl. einzeiligen Rinnen
gepl. Rundbord
gepl. Gehweg incl. Randndst.
gepl. Rückenstütze
Angleichung Pflaster
gemäß Bebauungsplan Verkehrsfläche besonderer Zweckbestimmung
M gemäß Bebauungsplan ausgewiesene Fläche zum Bereitstellen der Mülltonnen am Abfuhrtag

H=150.00
T=12.08
f=0.49
-15.10% 83.50m
1.00% 48.50m
0+ 102.10
Neigungsbrechpunkt mit Angabe von Gefälle und Steigung in Prozent, Länge der Gefäll- (Steigungs-) Strecke, Halbmesser, Tangentenlänge und Stichhöhe der Ausrundung

Tiefpunkt
Hochpunkt

RB Rundbord 15/22/100, R=5 cm
HB Hochbord 15/30/100, H=15 cm
TB Tiefbord 8/25/100 cm

Festpunkt
Kanaldeckel
gepl. Straßenablauf
vorh. Straßenablauf
vorh. Gasschieber
vorh. Wasserschieber
vorh. Hydrant
vorh. Straßenbeleuchtung
vorh. Holzmast
vorh. Schaltschrank
vorh. Laubbaum

Die Darstellung der vorhandenen Versorgungsleitungen wurde nachrichtlich übernommen. Die genaue Lage ist bei den jeweiligen Versorgungsträgern zu erfragen.

Ortsgemeinde Mudersbach
Hüttenweg 2-4, 57555 Mudersbach

Gewatec Ingenieurbüro
Gesellschaft für Wasser- und Abwassertechnik mbH
Kölner Straße 331a
57290 Neunkirchen
Tel.: 02735 / 7856-0
Fax: 02735 / 7856-7
mail@gewatec.de
www.gewatec.de

Projektnummer	:	24.056
vermessen	:	10.2024 - Blecker
bearbeitet	:	17.03.2025 - Bohmhammel
gezeichnet	:	17.03.2025 - Laier
geprüft	:	

Projekt:
Ausführungsplanung
Endausbau BG "Die Stroth"
Straßenbau

Planart: Lageplan

Maßstab: 1:250 | Anlage: 2 | Blatt-Nr.: 1

Aufgestellt:
VORABZUG
Neunkirchen, den 25.08.2026

Auftraggeber:
VORABZUG
Mudersbach, den